

## TRIF LANE YARD

### Технические характеристики светодиодного светильника

Мощность (Вт/м):

3000K / 4000K / R / G / B

до 19 Вт/м

RGB

до 58 Вт/м

Цветовая температура:

3000K / 4000K / RGB / R / G / B

Световая отдача  
светодиодов:

до 104 лм/Вт

Световой поток:

до 1976 лм

CRI:

>85 Ra

Питание:

Драйвер постоянного напряжения для  
светодиодных изделий (24В)

Степень защиты:

IP69K, IK10

Температура эксплуатации:

от -60° до +50°

Тип установки:

Встраиваемый

Длина светильника:

220 - 970мм

Вес

До 10 кг

Материалы:

Нержавеющая сталь и plexiglas

Кастомизация:

Различные размеры и крепления

Срок службы:

до 50000 часов

## TRIF LANE YARD Specifications of LED luminaire

Power W/m

3000K / 4000K / R / G / B

Up to 19 W/m

RGB

up to 58 W/m

Color temperature

3000K / 4000K / RGB / R / G / B

Luminous efficacy of LEDs

up to 104 lm/W

Luminous flux

up to 1976 lm

CRI:

>85 Ra

Power supply

Constant voltage LED driver (24V)

Ingress Protection Rating

IP69K, IK10

Temperature conditions

from -60° to +50°

Installation type

Built-in

Luminaire's length

220 - 970 mm

Weight (luminaire +  
embedded item)

up to 10 kg

Material

Stainless steel, plexiglas

Customization


different sizes and fastenings

Lifetime

up to 50000 hours

LANE YARD  
подключение светодиодного светильника  
С ИСТОЧНИКОМ ПОСТОЯННОГО НАПРЯЖЕНИЯ

LANE YARD  
connection of LED luminaire  
with constant voltage source

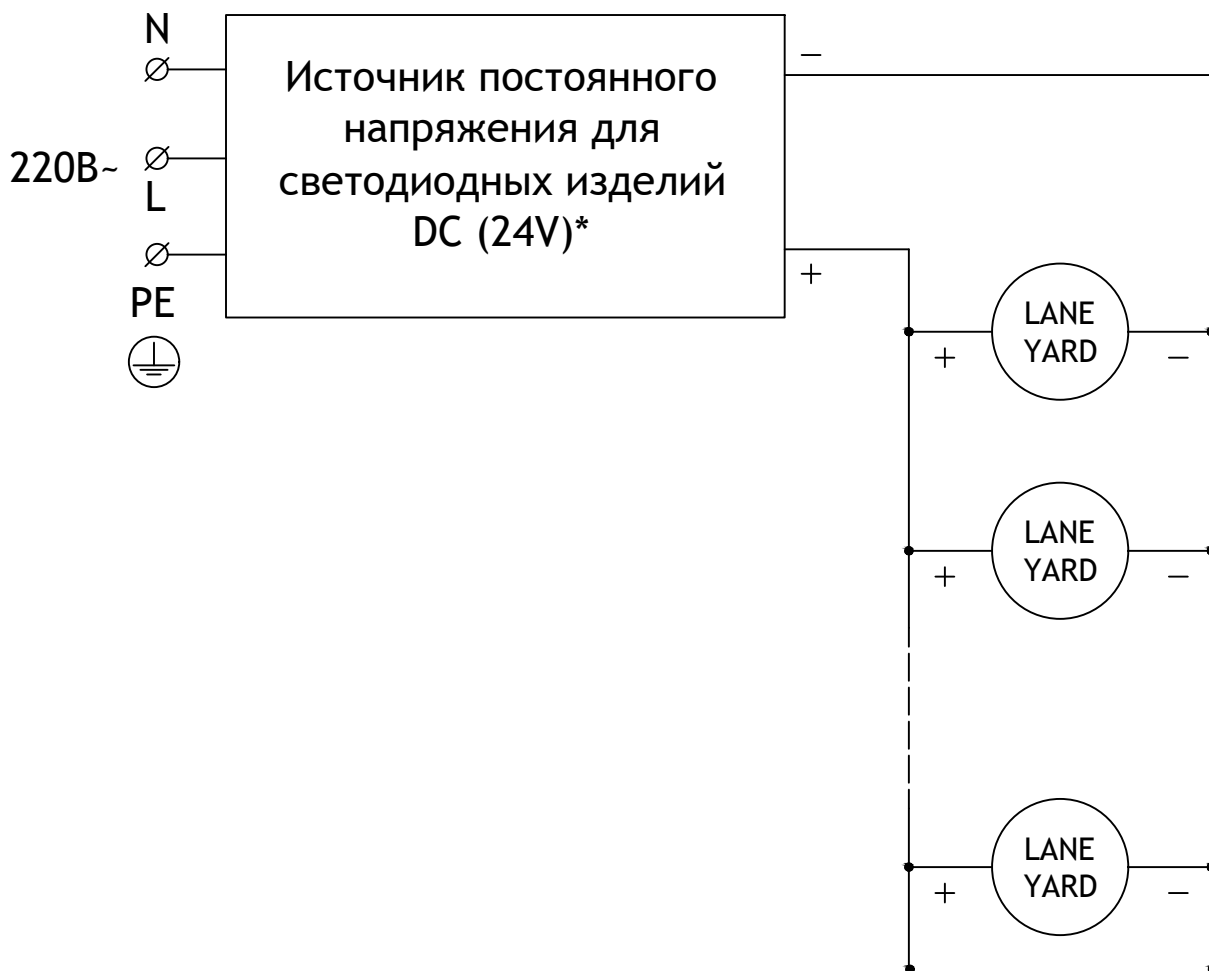



\*Количество светильников, подключаемых от одного блока питания зависит от мощности светильников, удаленности светильников от блока питания и сечения кабеля питания

\*Quantity of luminaires connected from one power source depends on luminaires' wattage, distance between luminaires and power source and wire gauge

LANE YARD  
Общий вид  
Common view

TRIF

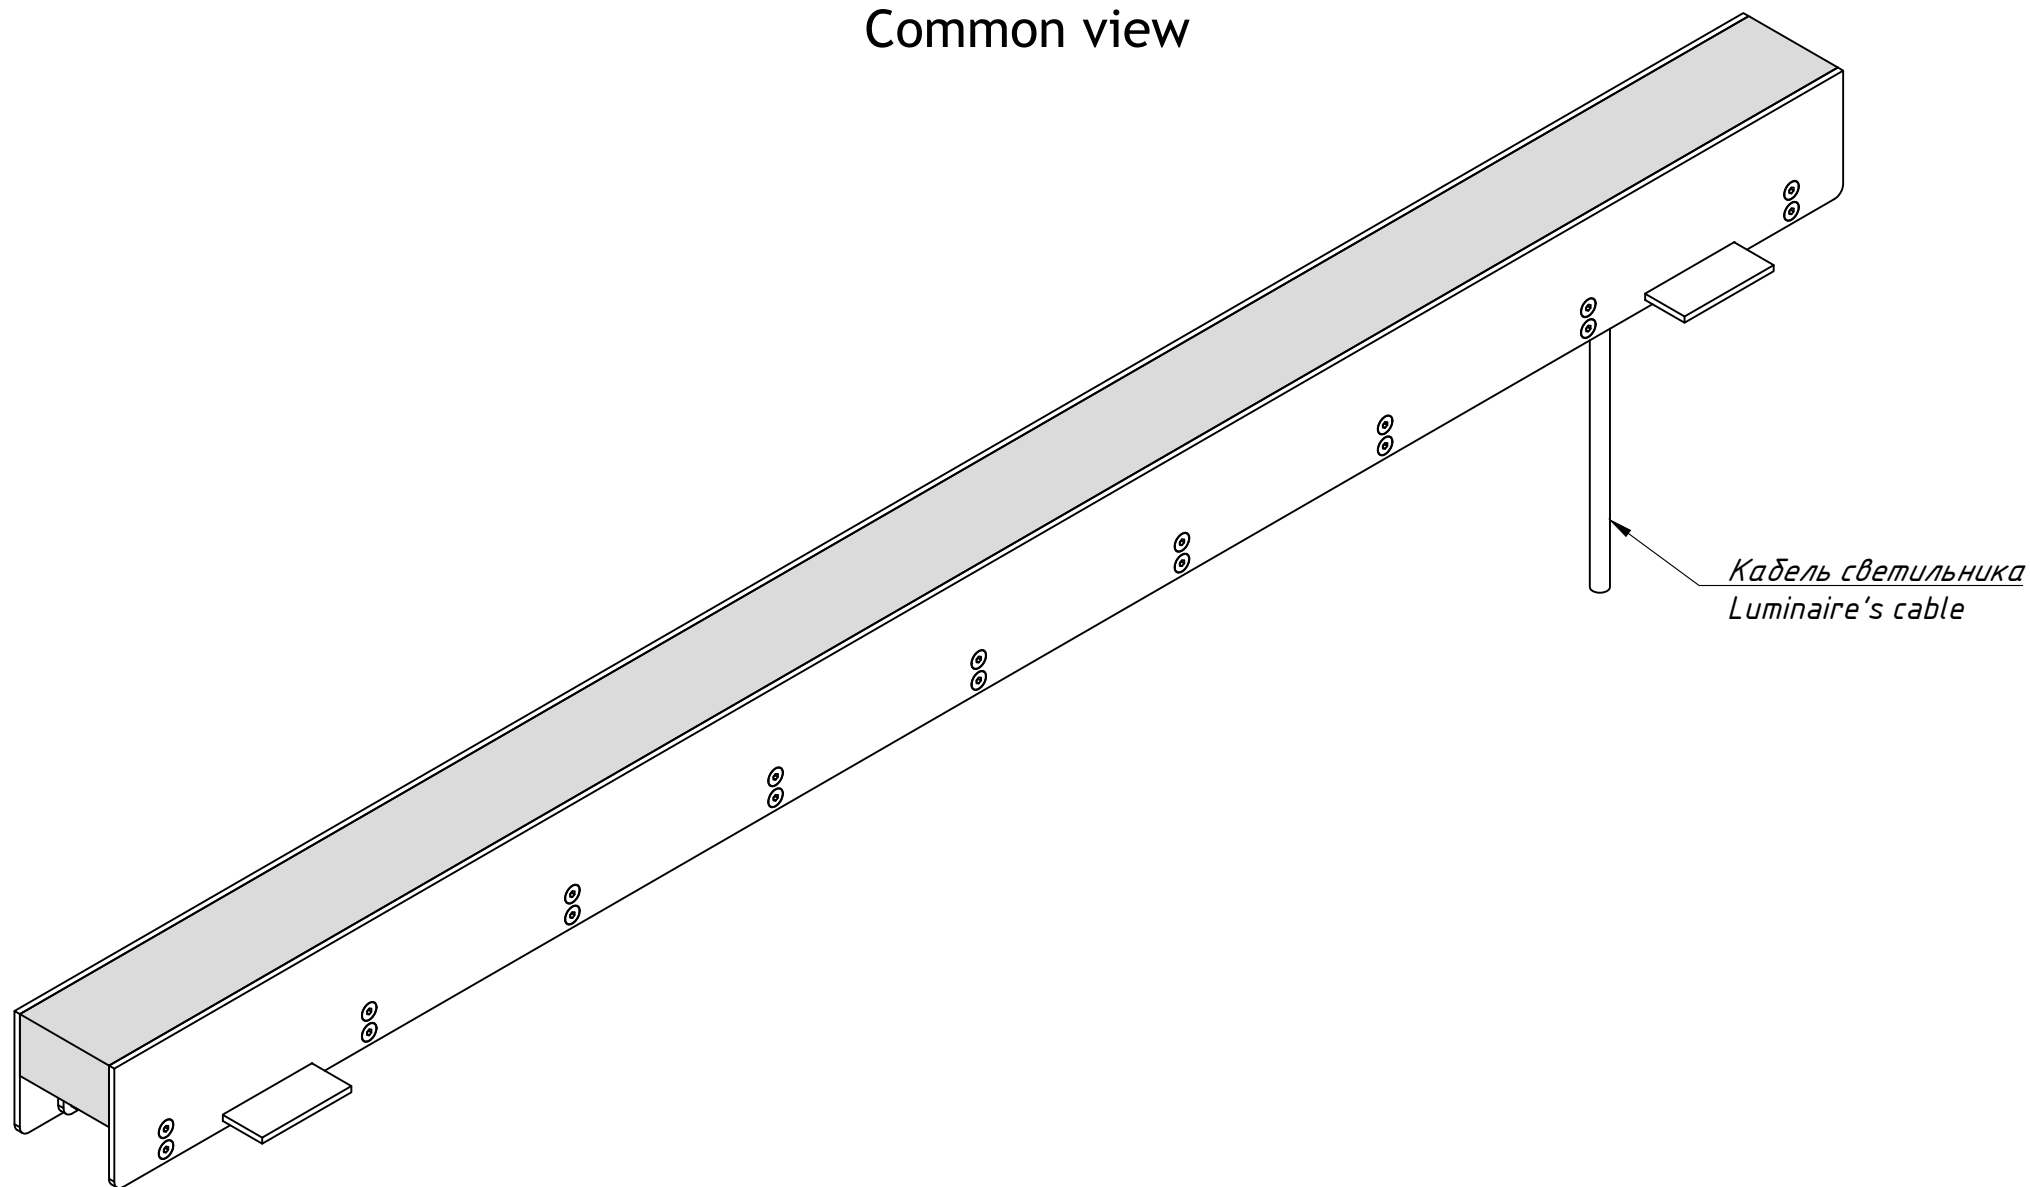


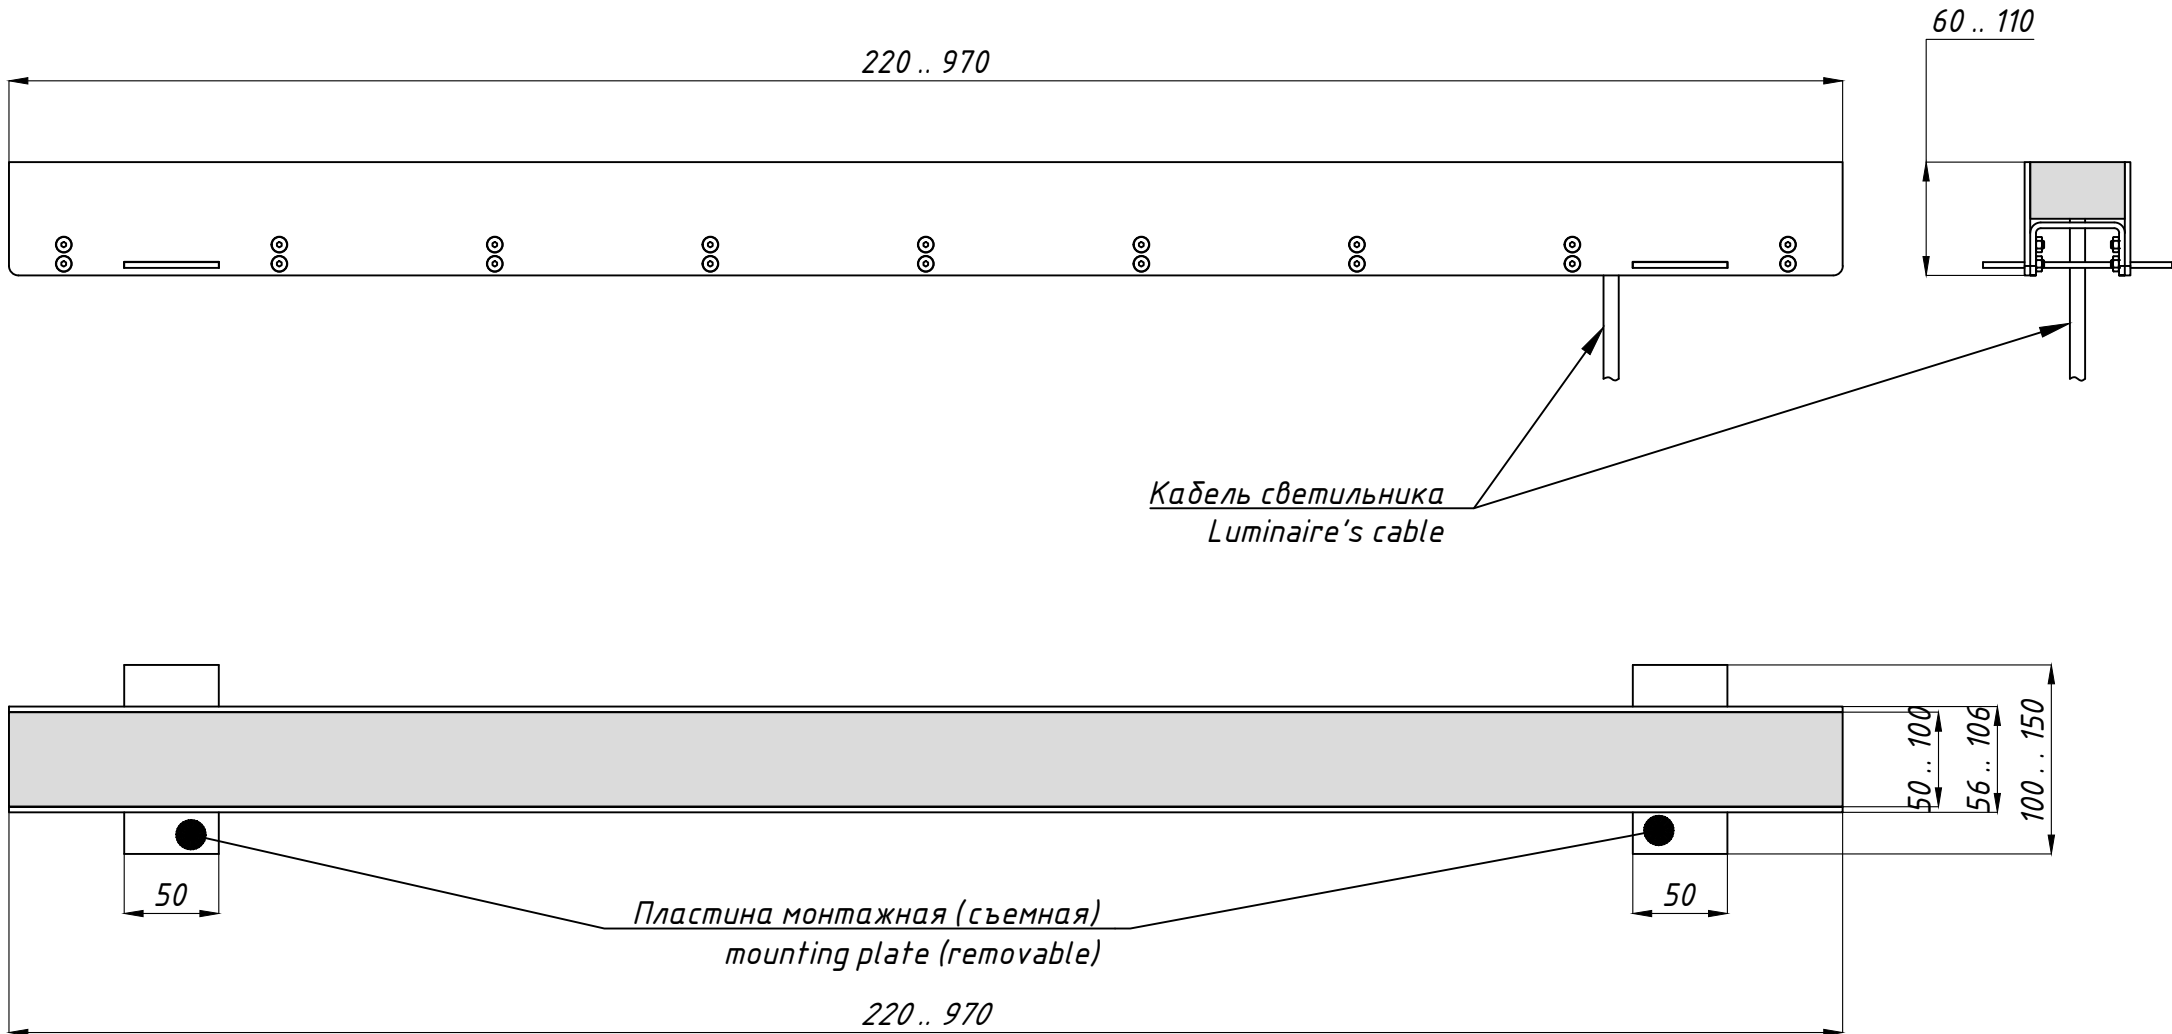


# LANE YARD


## Подключение Electrical connection

# TRIF

### ГЕРМЕТИЧНАЯ КОРОБКА / ГРЩ / ОПОРА СВЕТИЛЬНИКА Sealed box / Electrical shield / Luminaire's pole

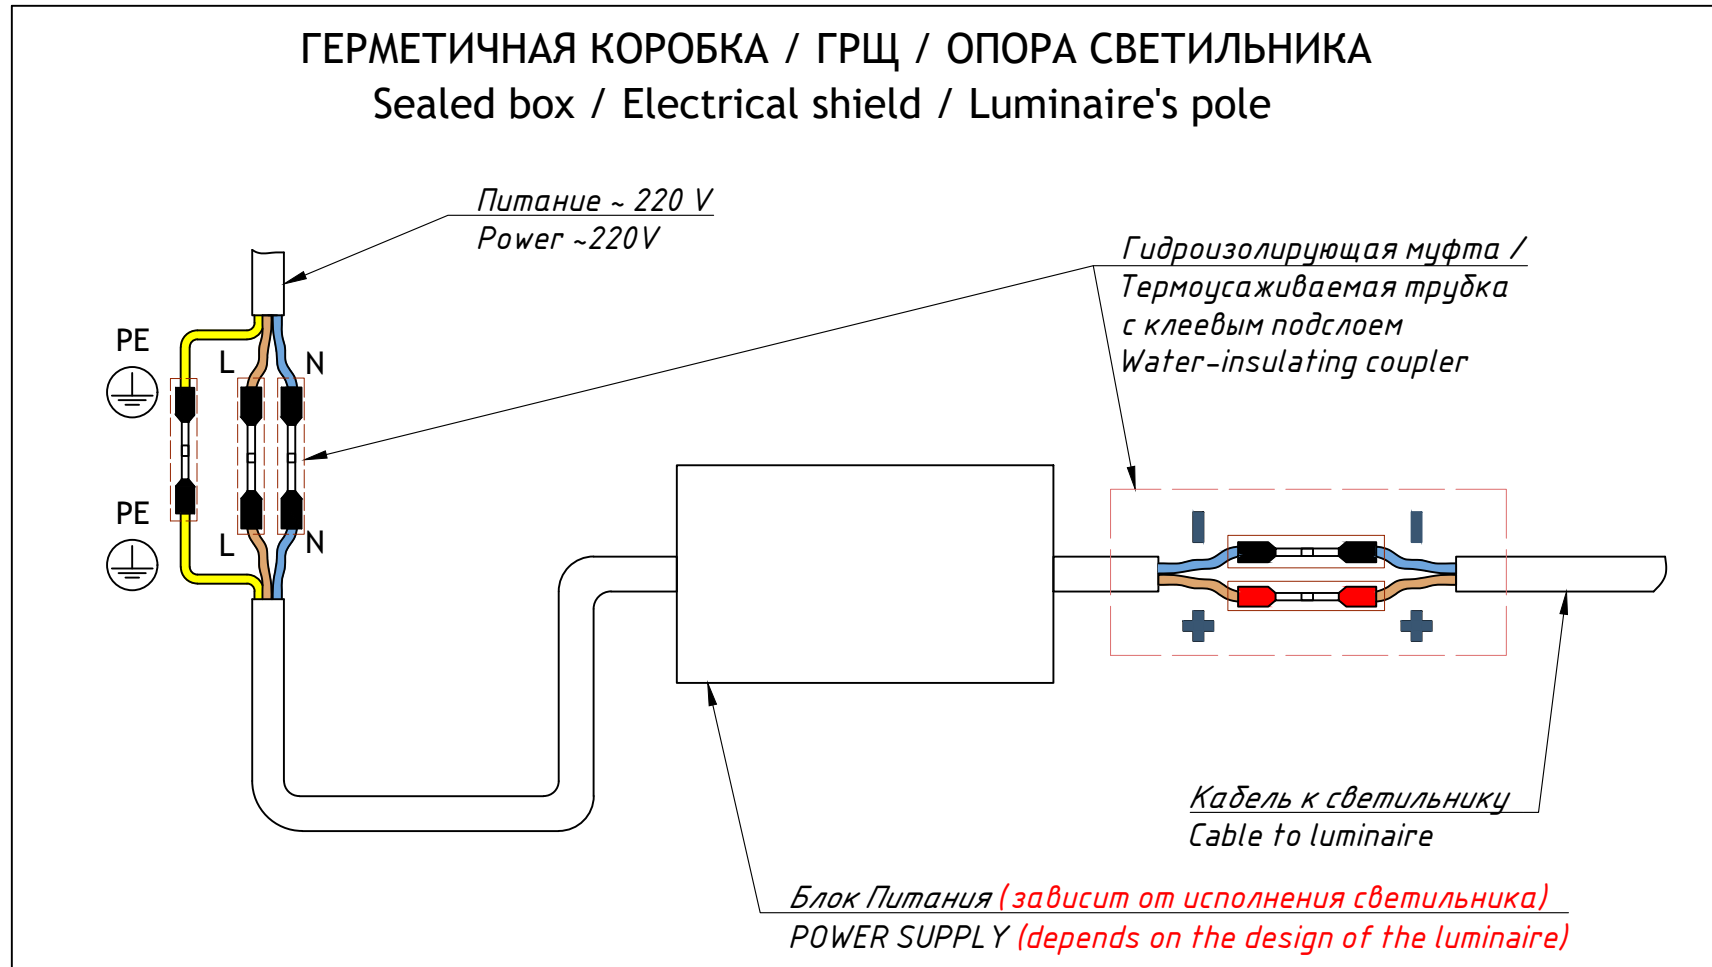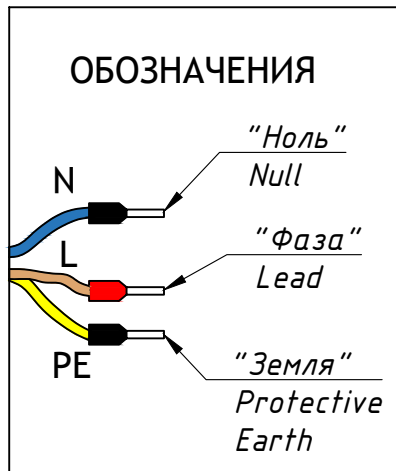

## LANE YARD Монтажная схема Mounting scheme

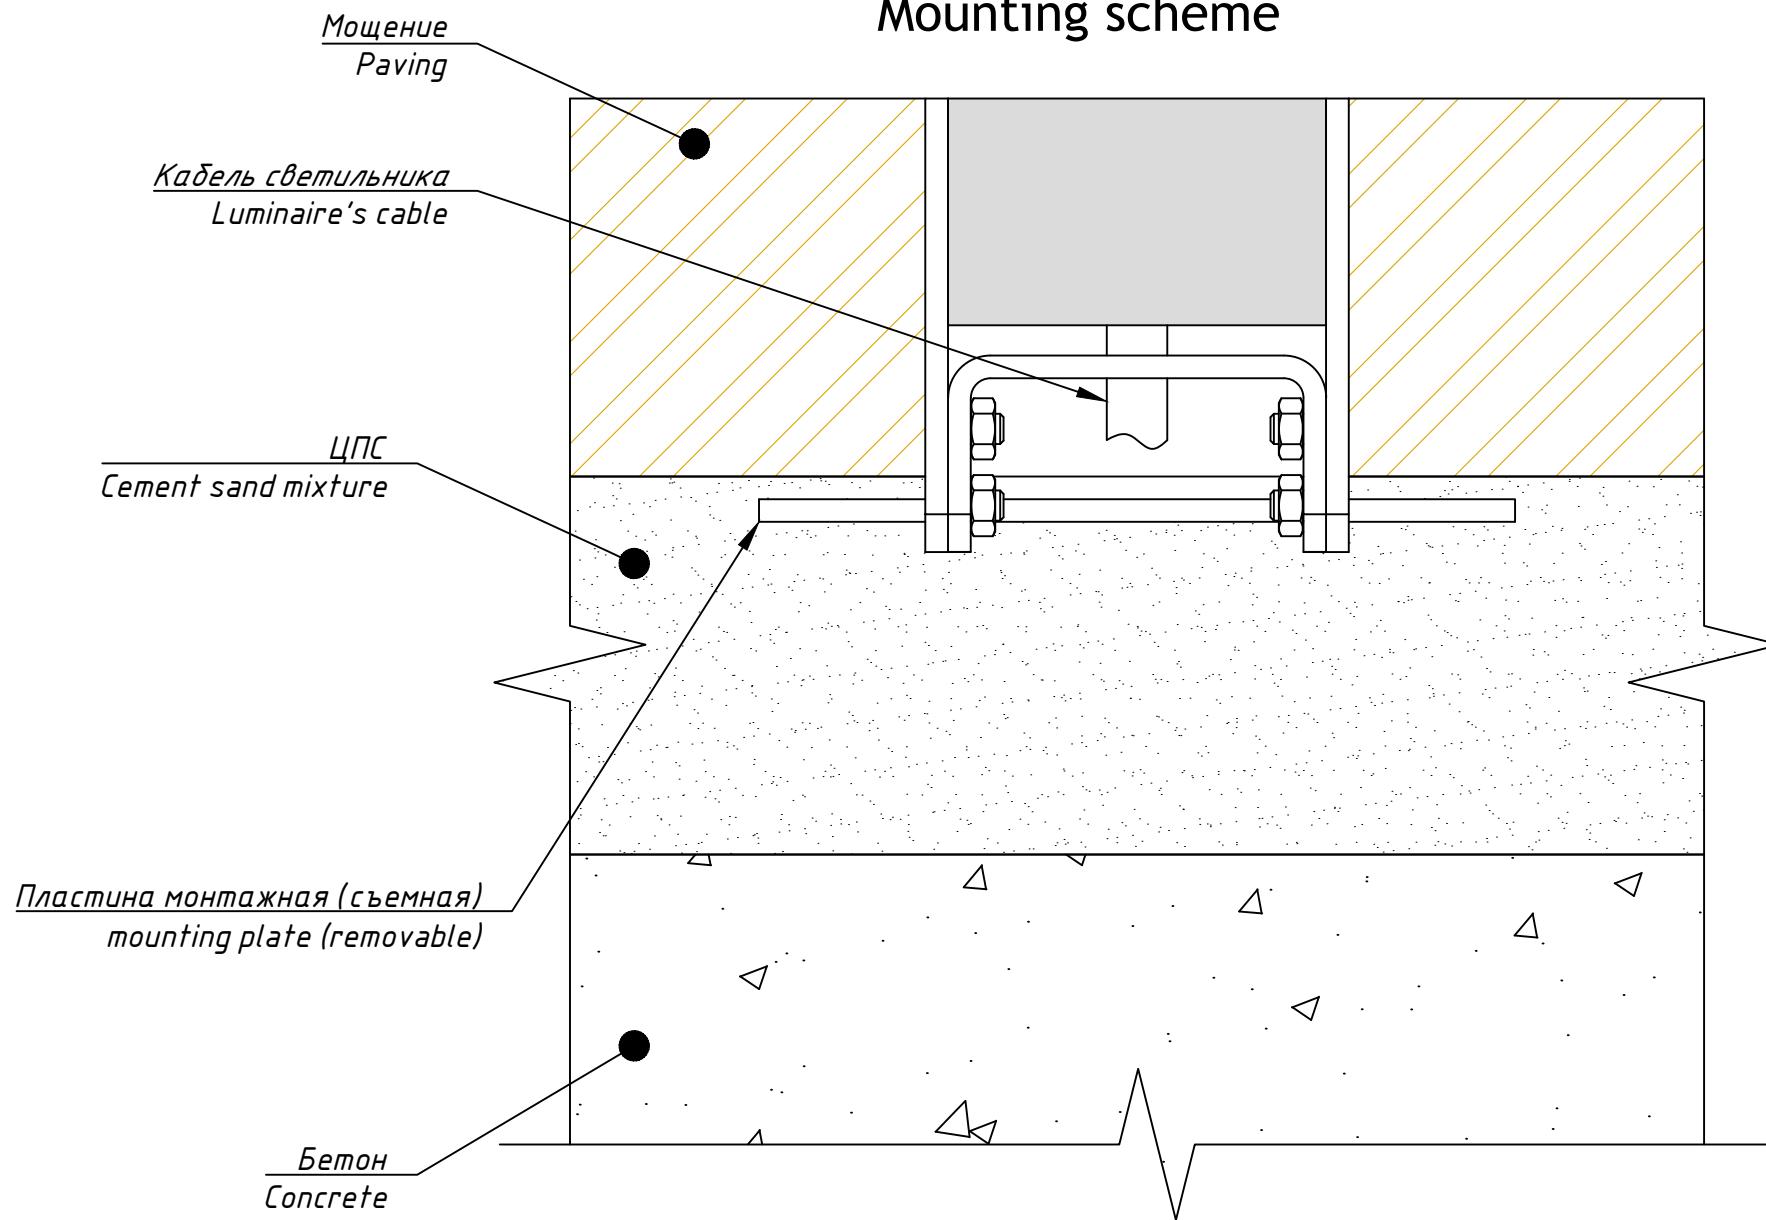

# LANE YARD

Монтажная схема, общий вид  
Mounting scheme, common view

# TRIF

