

TRIF LANE FACADE SLIM

Технические характеристики светодиодного светильника

Мощность (Вт/м):

3000K / 4000K / R / G / B

до 5 Вт/м

RGB

до 15 Вт/м

Цветовая температура:

3000K / 4000K / RGB / R / G / B

Световая отдача
светодиодов:

до 104 лм/Вт

Световой поток:

до 520 лм

CRI:

>85 Ra

Питание:

Драйвер постоянного напряжения для
светодиодных изделий (24В)

Степень защиты:

IP69K, IK10

Температура эксплуатации:

от -60° до +50°

Тип установки:

Накладной

Длина светильника:

200 - 1000мм

Вес

До 7 кг

Материалы:

Нержавеющая сталь и plexiglas

Кастомизация:

Различные размеры и крепления

Срок службы:

до 50000 часов

TRIF LANE FACADE SLIM Specifications of LED luminaire

Power W/m

3000K / 4000K / R / G / B

Up to 5 W/m

RGB

up to 15 W/m

Color temperature

3000K / 4000K / RGB / R / G / B

Luminous efficacy of LEDs

up to 104 lm/W

Luminous flux

up to 520 lm

CRI:

>85 Ra

Power supply

Constant voltage LED driver (24V)

Ingress Protection Rating

IP69K, IK10

Temperature conditions

from -60° to +50°

Installation type

Surface mounted

Luminaire's length

200 - 1000 mm

Weight (luminaire +
embedded item)

up to 7 kg

Material

Stainless steel, plexiglas

Customization

different sizes and fastenings

Lifetime

up to 50000 hours

LANE FACADE SLIM
подключение светодиодного светильника
С ИСТОЧНИКОМ ПОСТОЯННОГО НАПРЯЖЕНИЯ

LANE FACADE SLIM
connection of LED luminaire
with constant voltage source



*Количество светильников, подключаемых от одного блока питания зависит от мощности светильников, удаленности светильников от блока питания и сечения кабеля питания


*Quantity of luminaires connected from one power source depends on luminaires' wattage, distance between luminaires and power source and wire gauge

LANE FACADE SLIM

Общий вид


Common view

TRIF

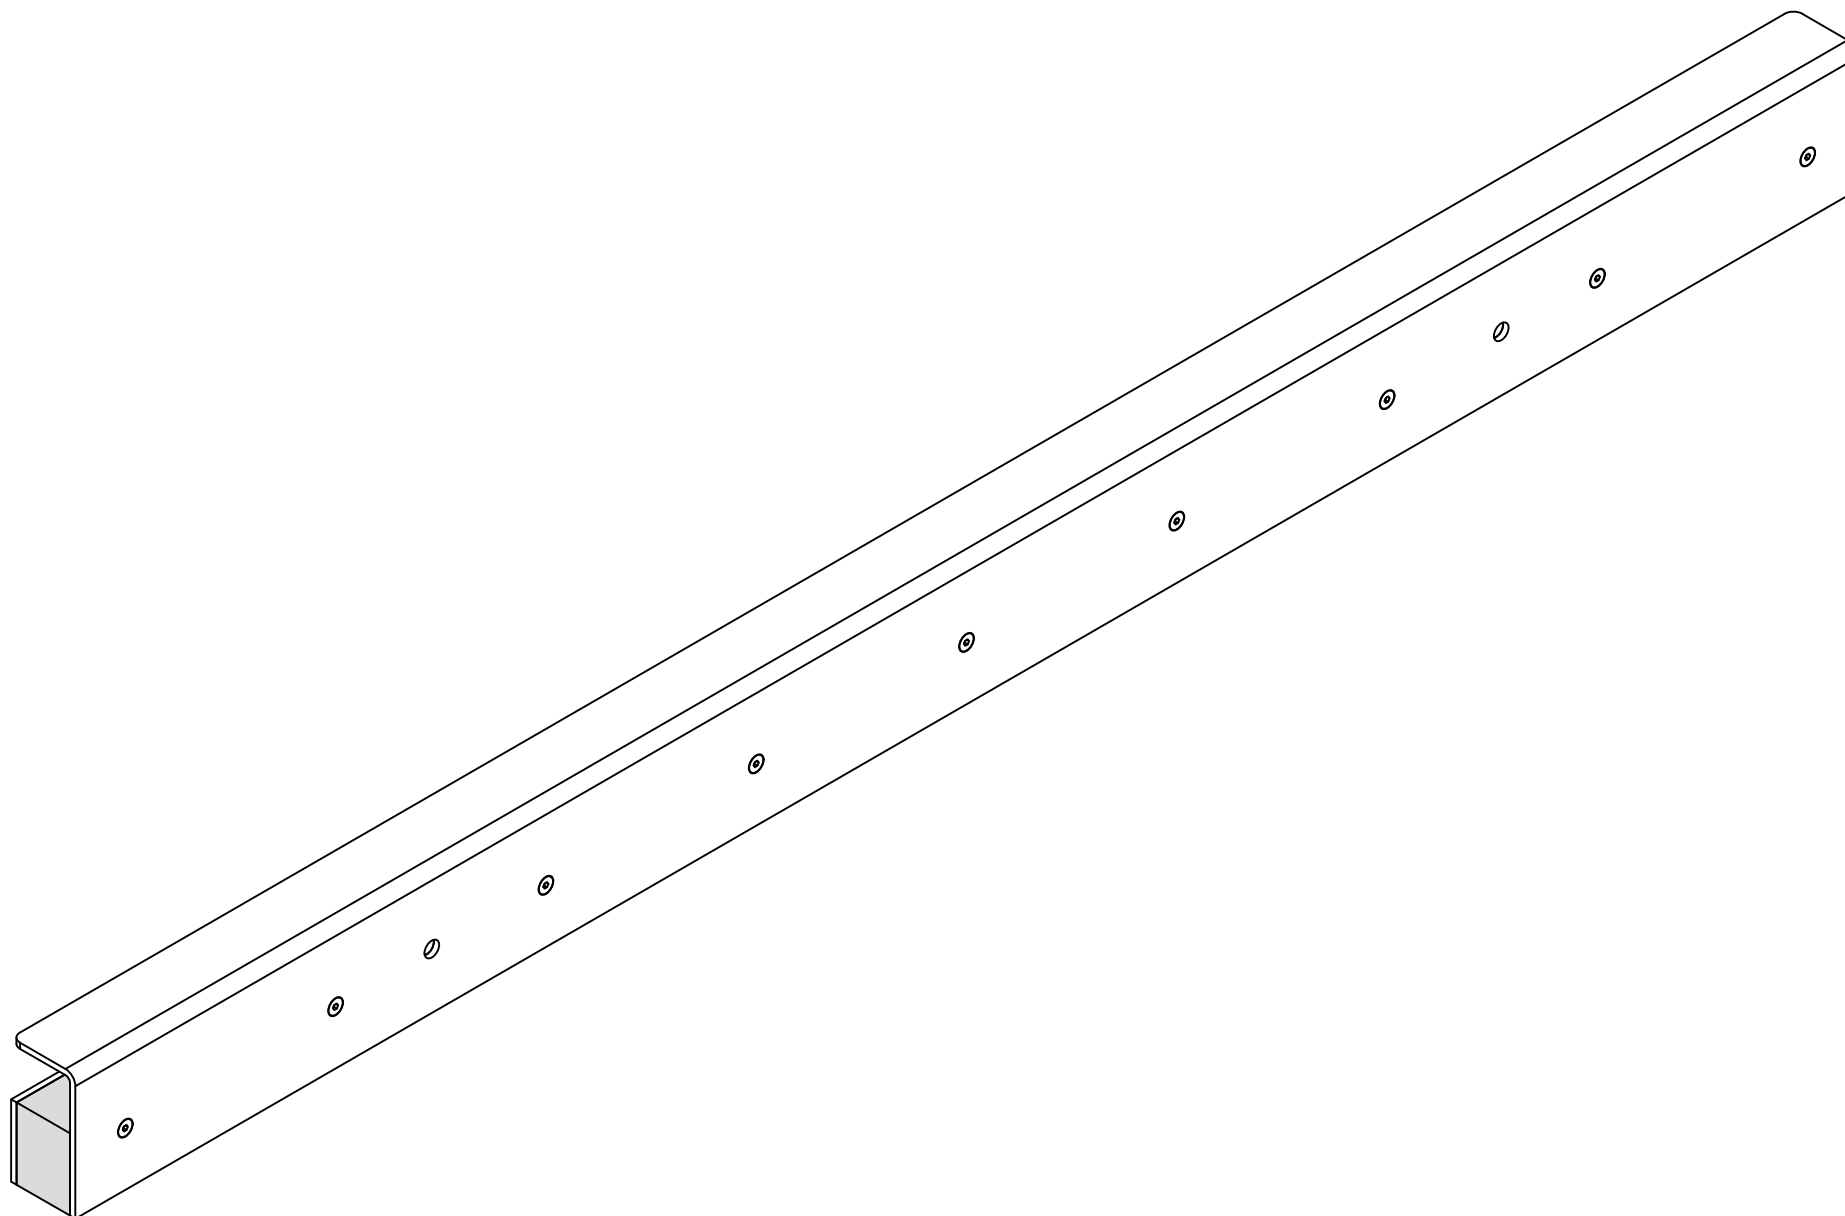


LANE FACADE SLIM

TRIF

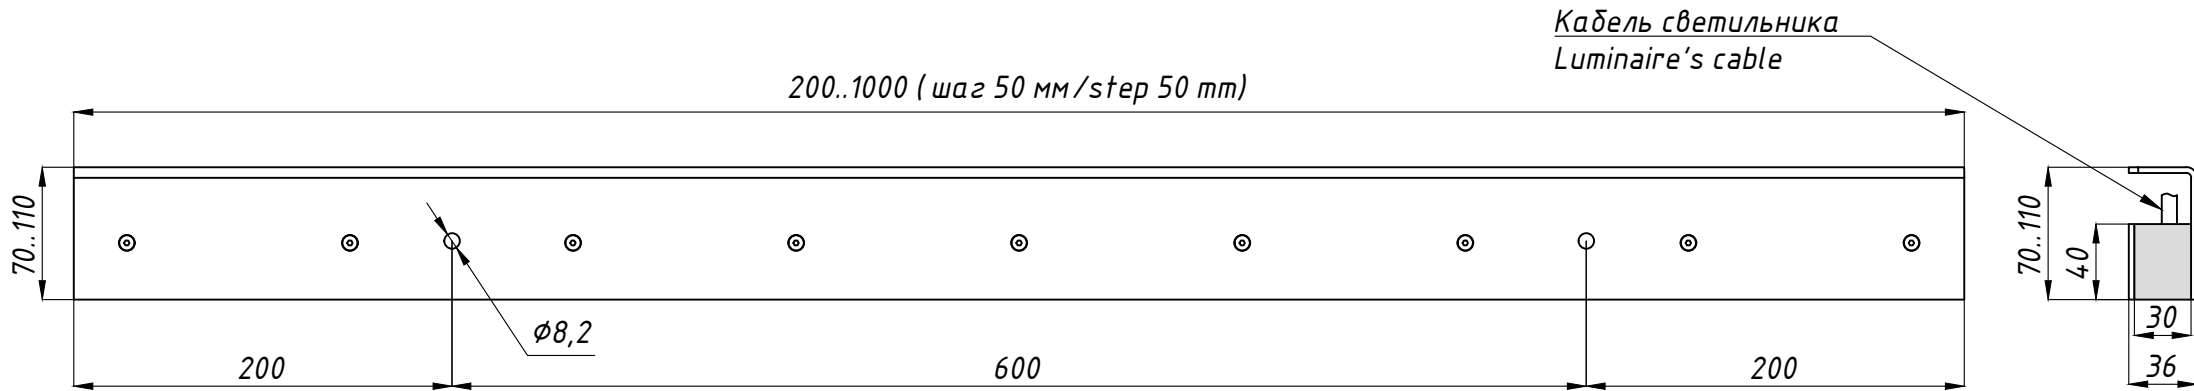

200..1000 (шаг 50 мм/step 50 mm)


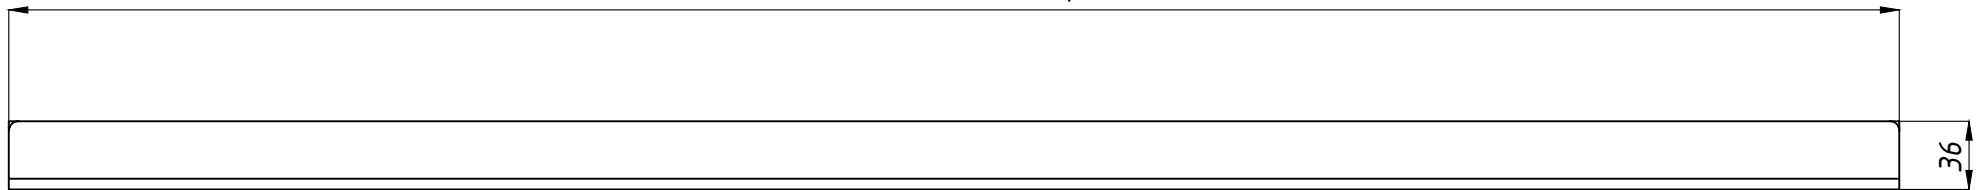


LANE FACADE SLIM

Подключение Electrical connection


TRIF

ГЕРМЕТИЧНАЯ КОРОБКА / ГРЩ / ОПОРА СВЕТИЛЬНИКА Sealed box / Electrical shield / Luminaire's pole

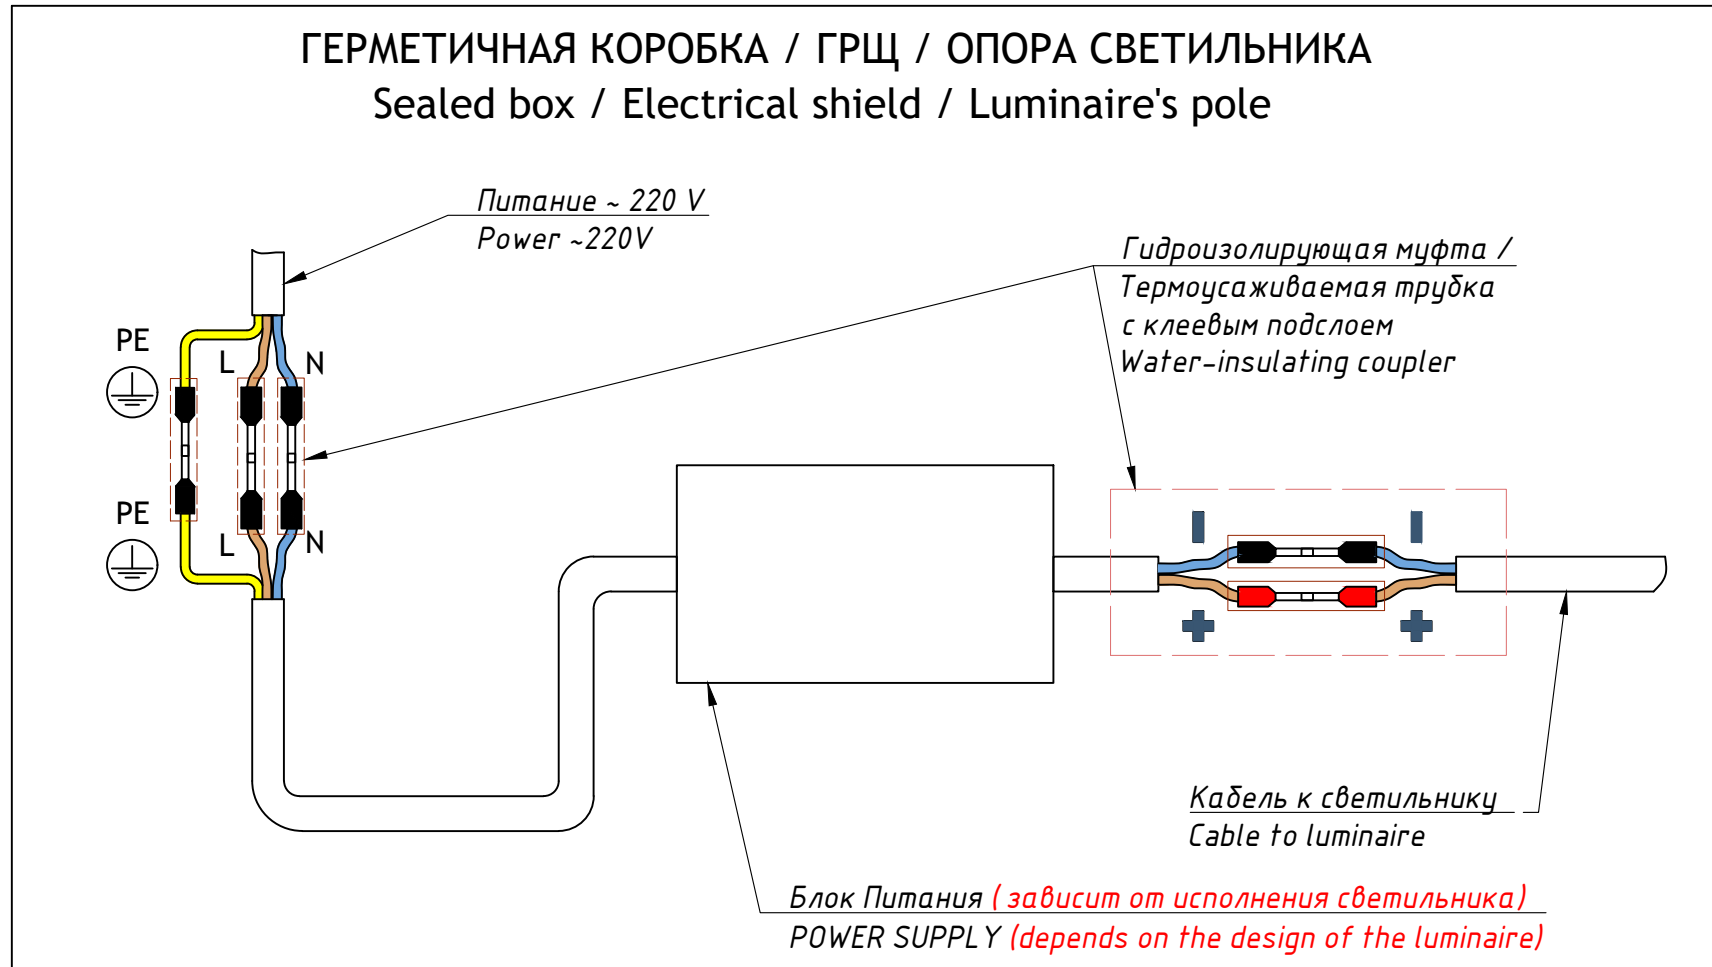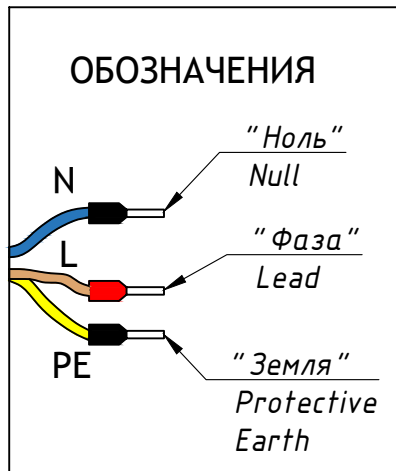

LANE FACADE SLIM Монтажная схема Mounting scheme

Шпилька резьбовая М8
Threaded rod M8

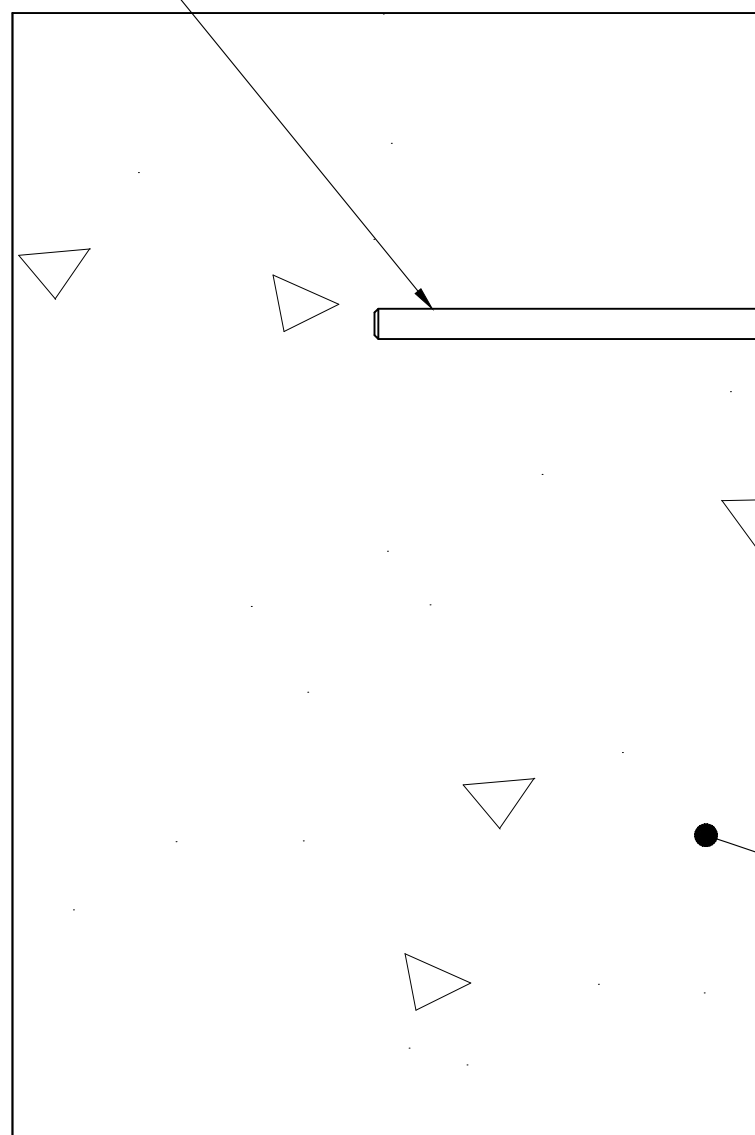

Магистральный кабель
Supply cable

Кабель светильника
Luminaire's cable

Гайка колпачковая М8
Cap nut M8

Светильник TRIF LANE FACADE SLIM
FACADE SLIM

Стена
Wall

LANE FACADE SLIM

Монтажная схема, общий вид
Mounting scheme, common view

TRIF

